


Вид сверху

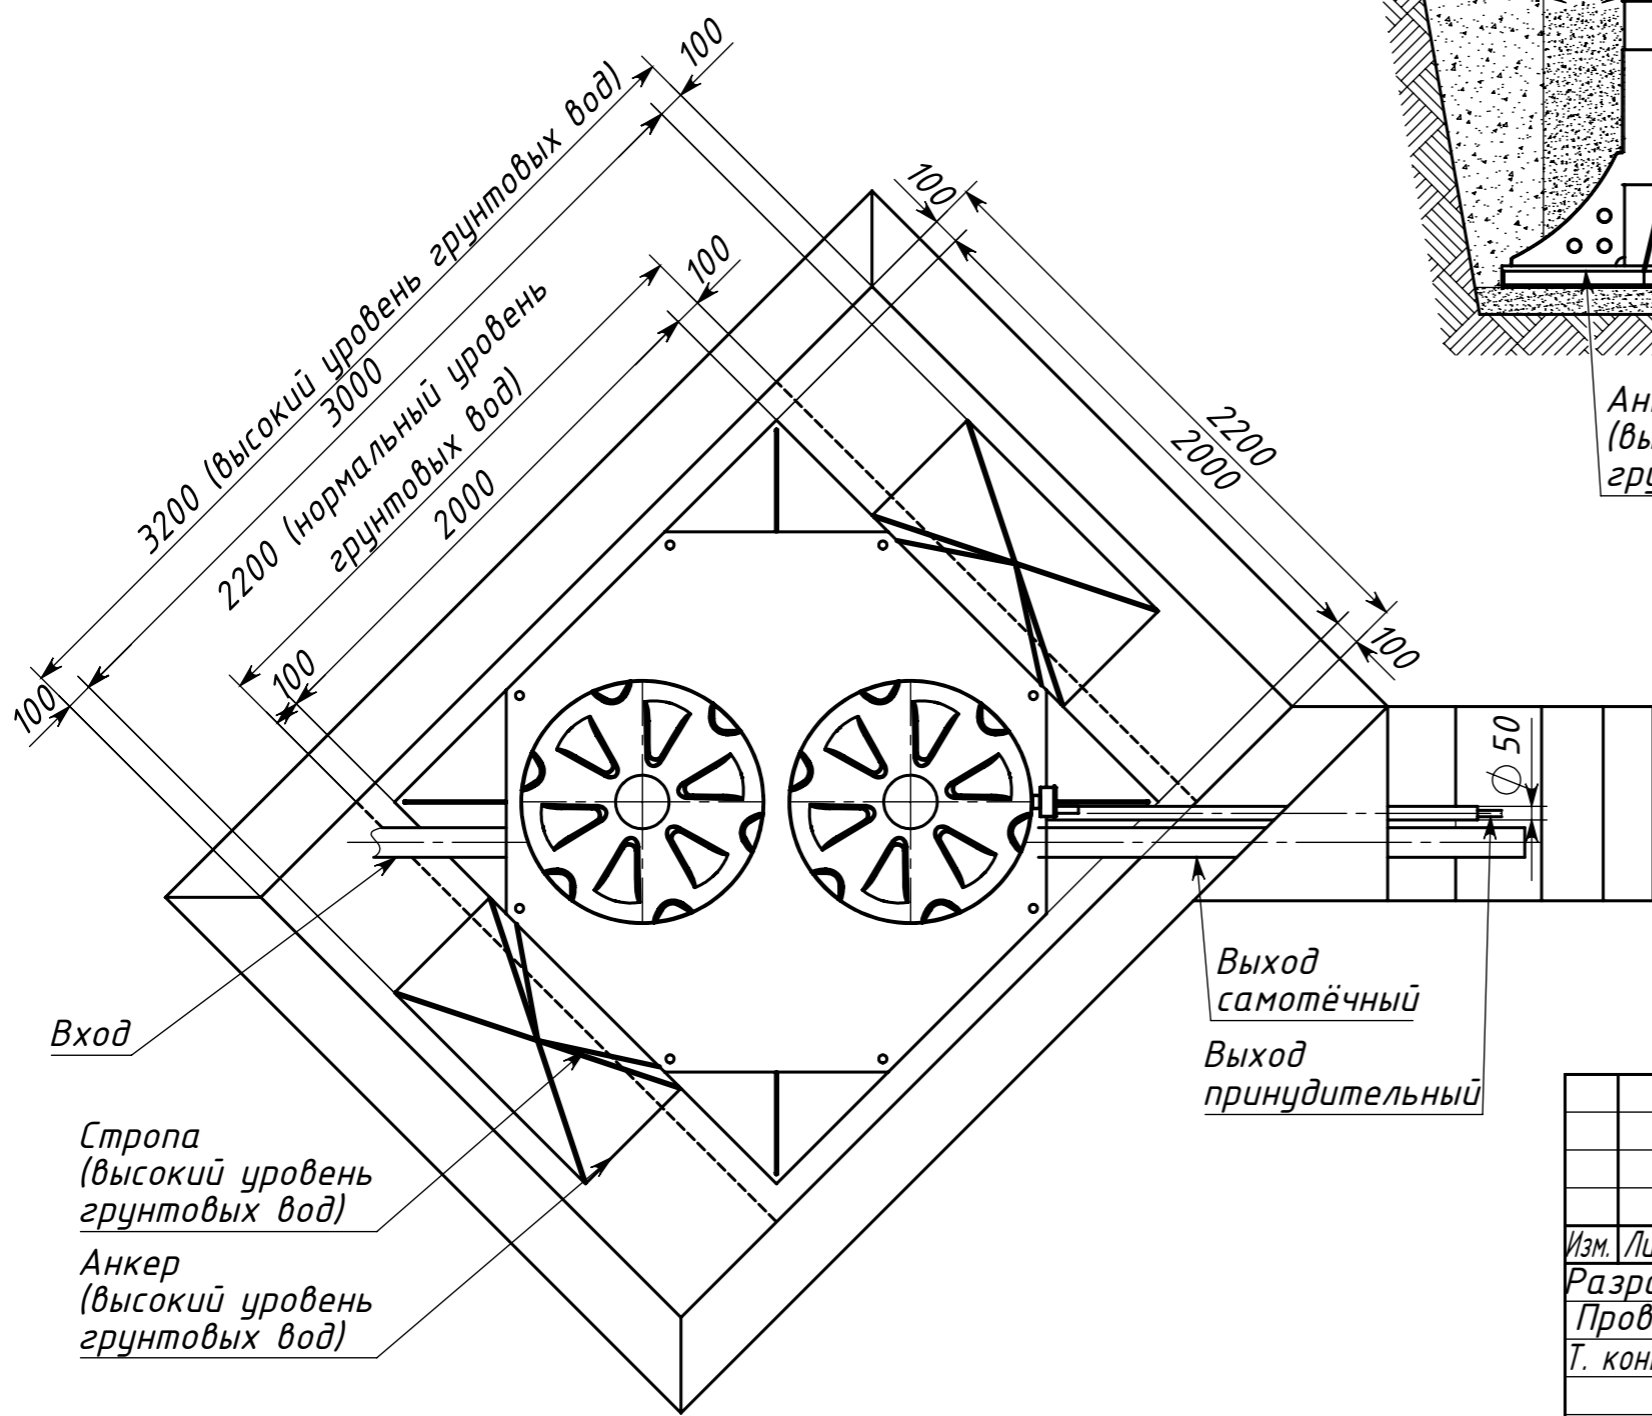

Инв. № подл.	Подпись и дата
Взам. инв. №	Инв. № дубл.
Подпись и дата	Подпись и дата

				KOLOMAKI Kolo Vesi 20			
Изм.	Лист	№ докум	Подп.	Дата	Лит.	Масса	Масштаб
Разраб.							1:28
Пров.							
Т. контр.					Лист	Листов 1	
Н. контр.							
Утв.							

KOLOMAKI Kolo Vesi 20

Схема монтажа